



PIANTA PIANO TERRA_Stato di Fatto Scala 1:100

Scala 1:100

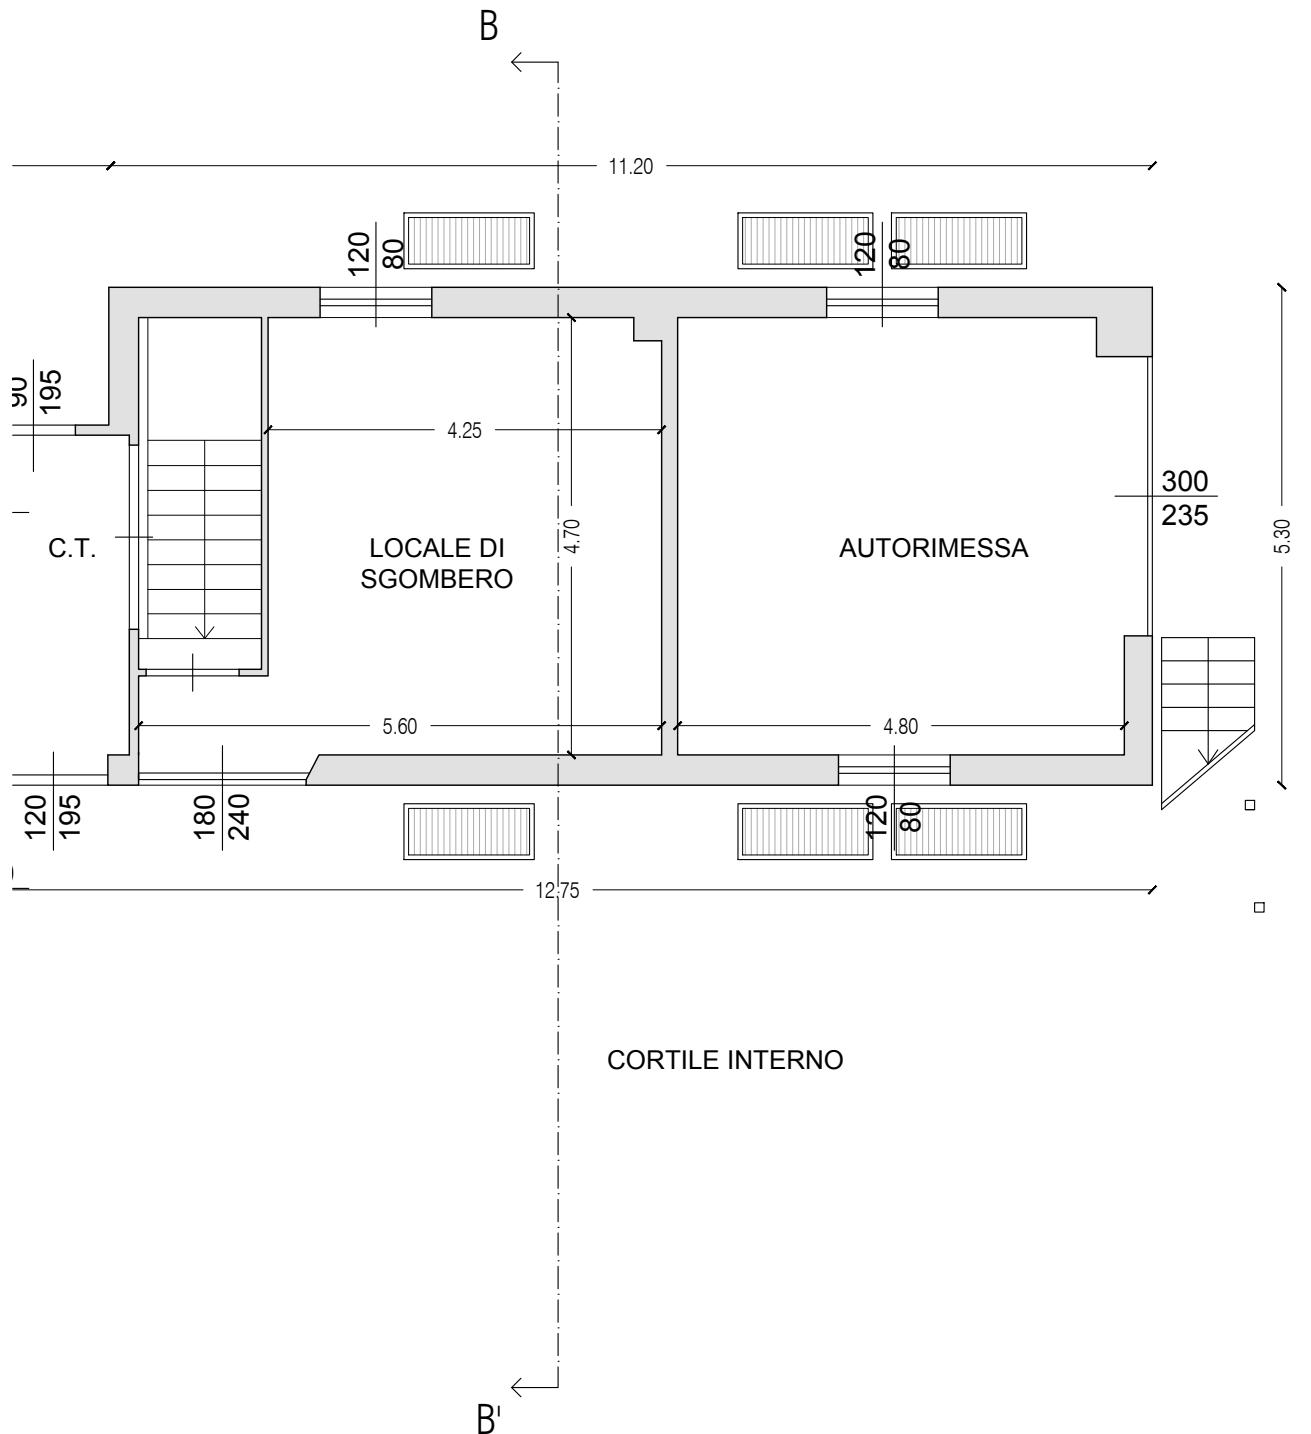


PIANTA PIANO PRIMO_Stato di Fatto

Scala 1:100

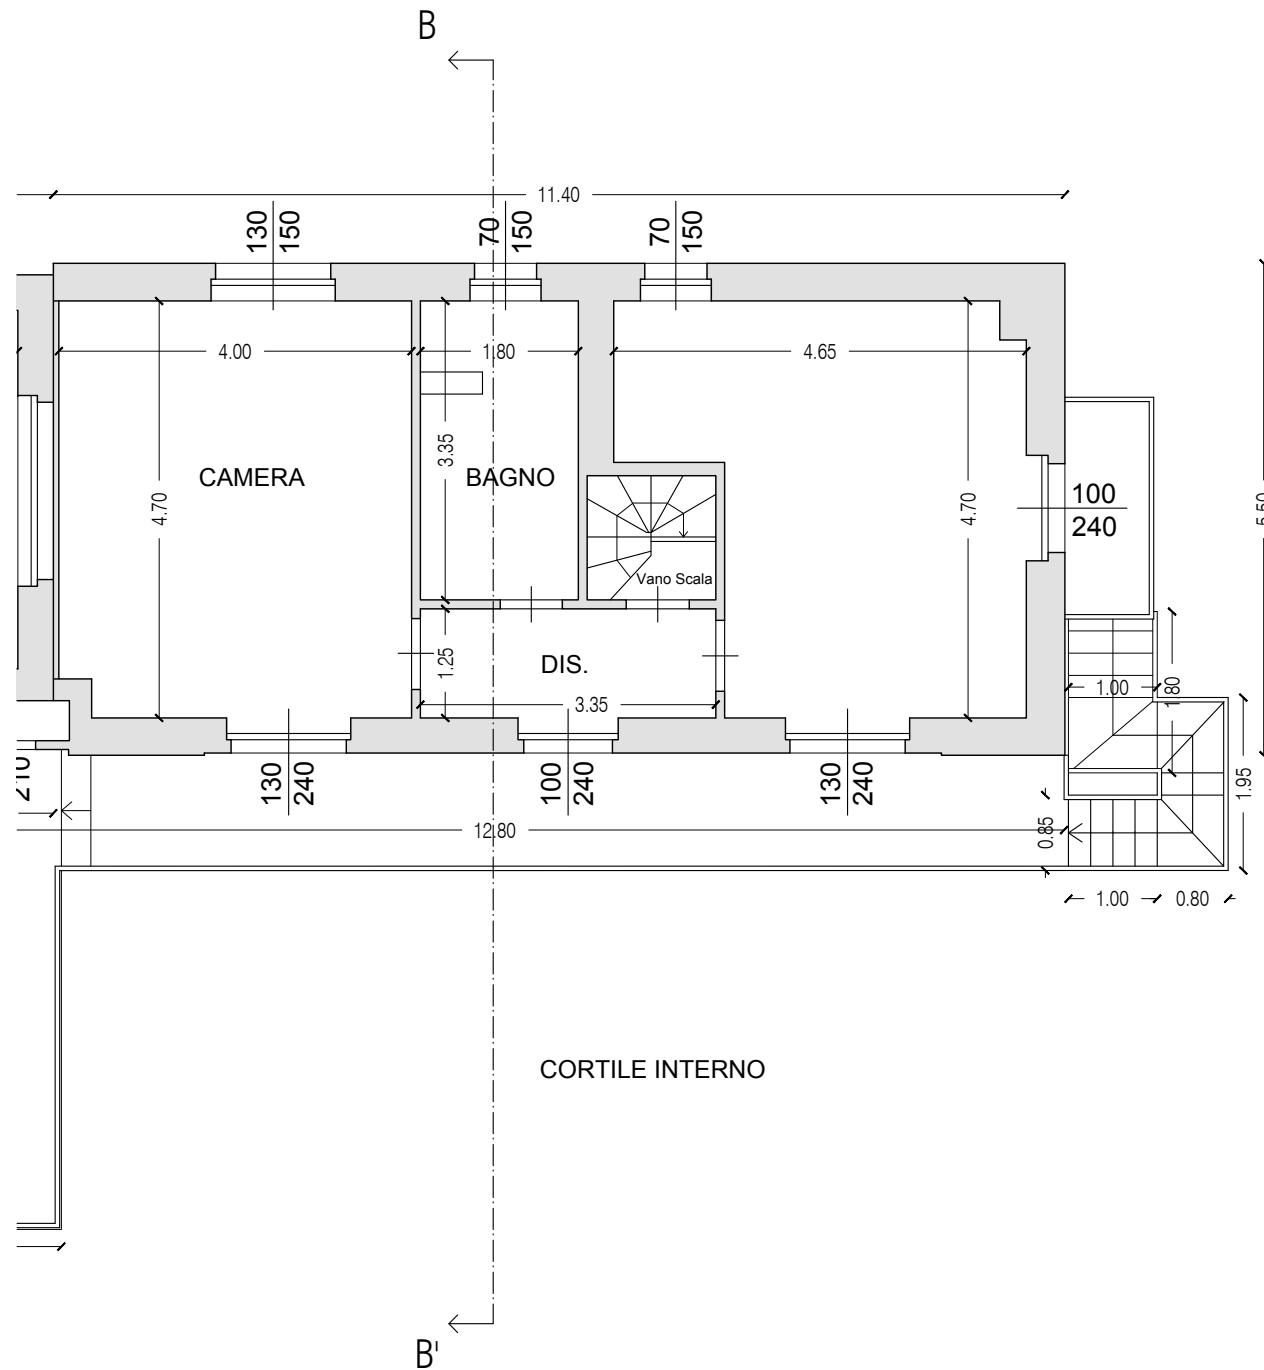

PIANTA PIANO SECONDO_Utente di Fatto Scala 1:100

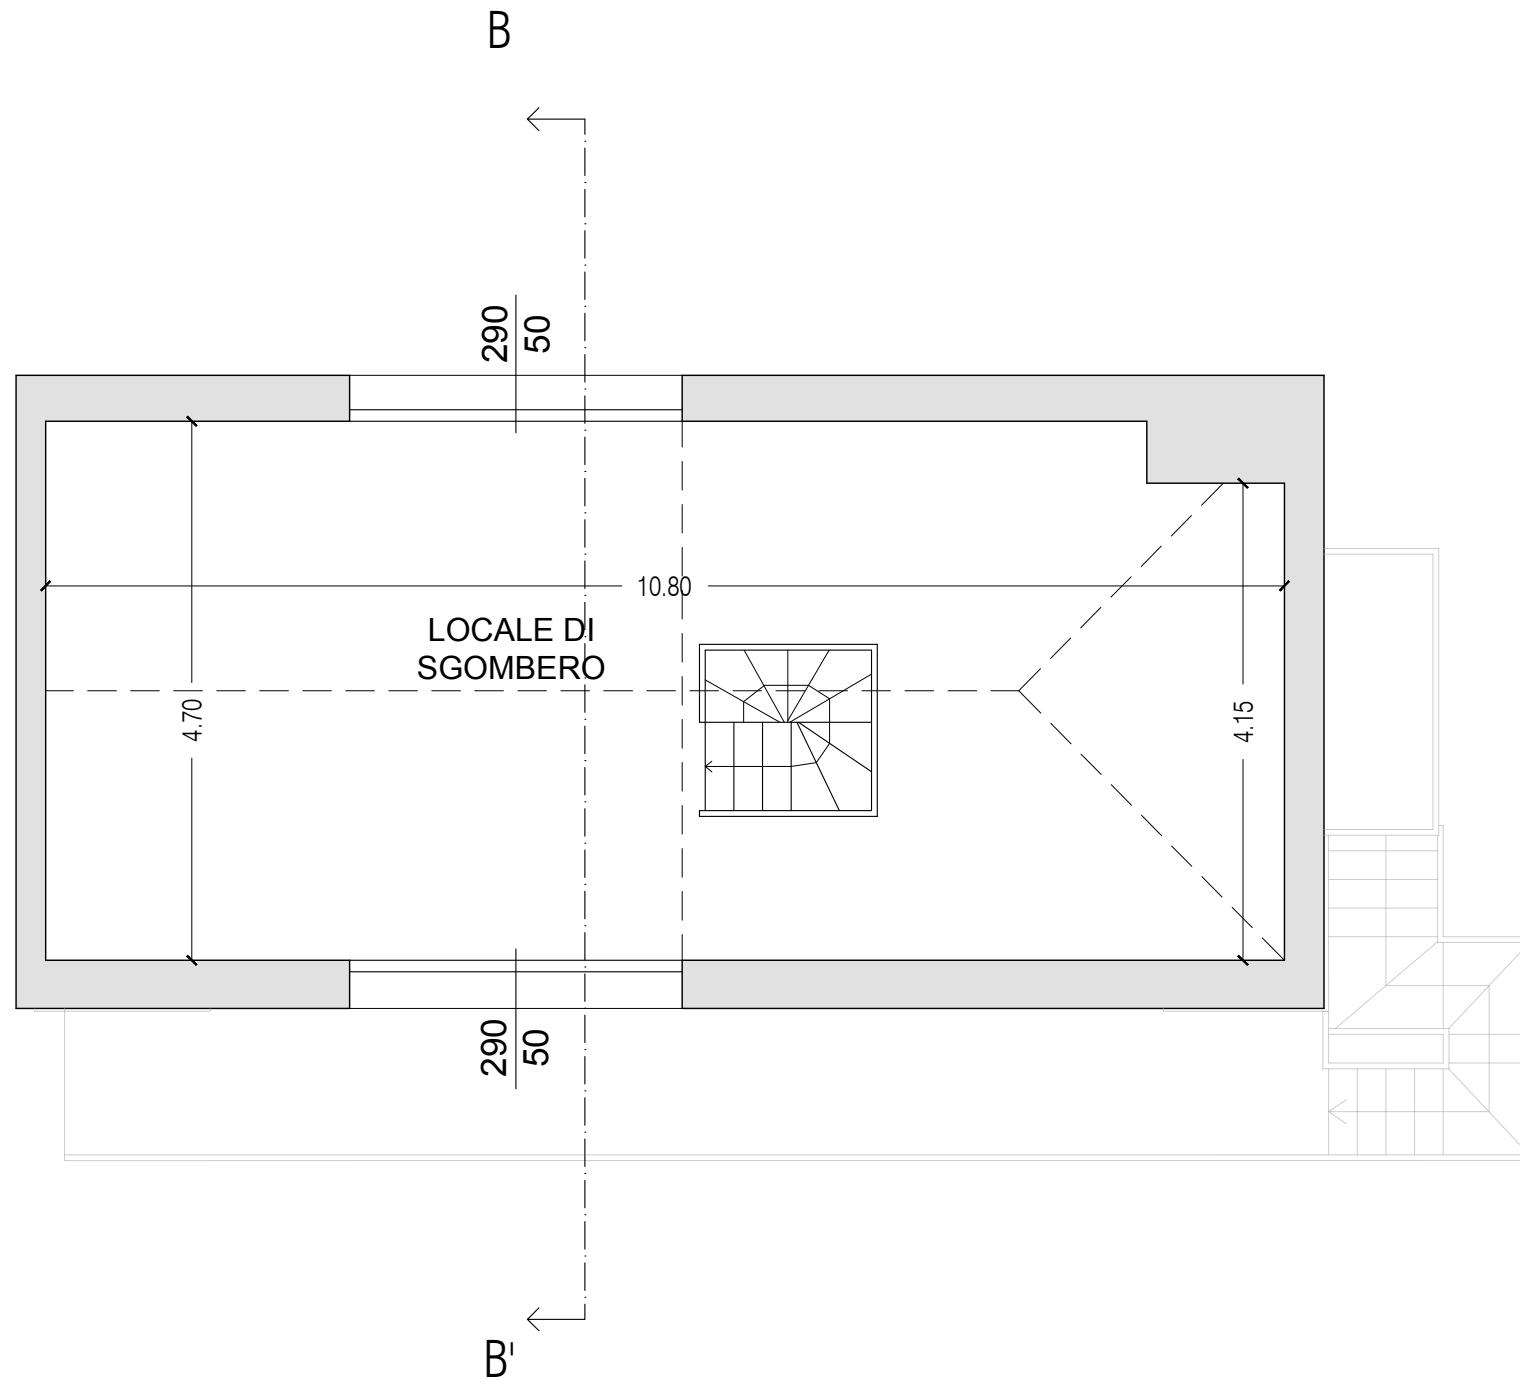

PIANTA PIANO INTERRATO_Stato di Fatto

Scala 1:100

