


VUOTO SU LATO CORTILE INTERNO

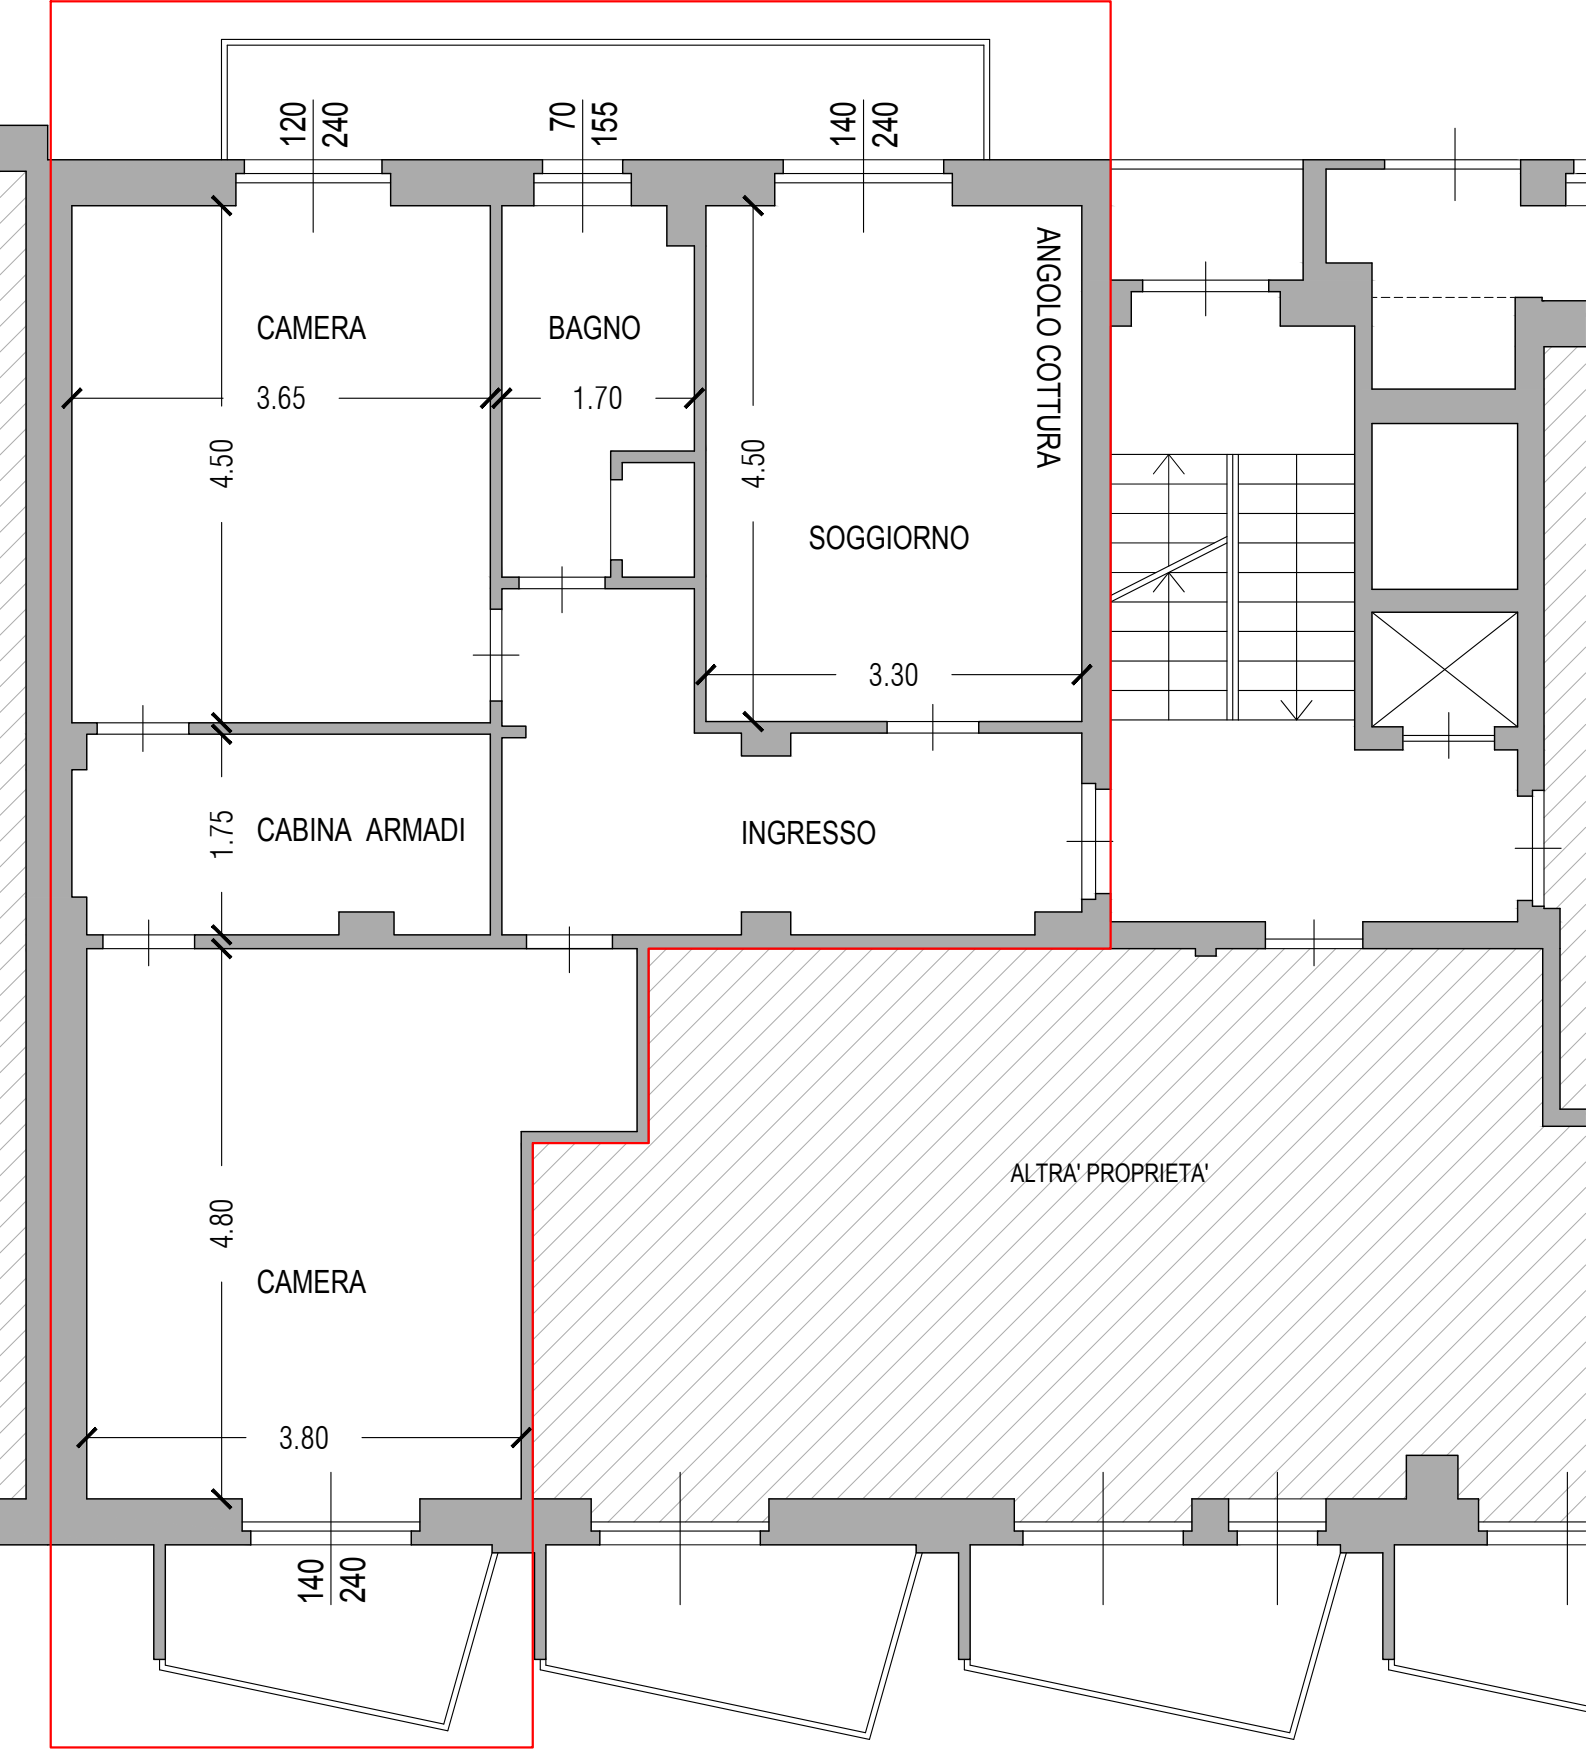

VIALE BARBAROUX