




PIANTA PIANO TERRA _ Stato di Fatto

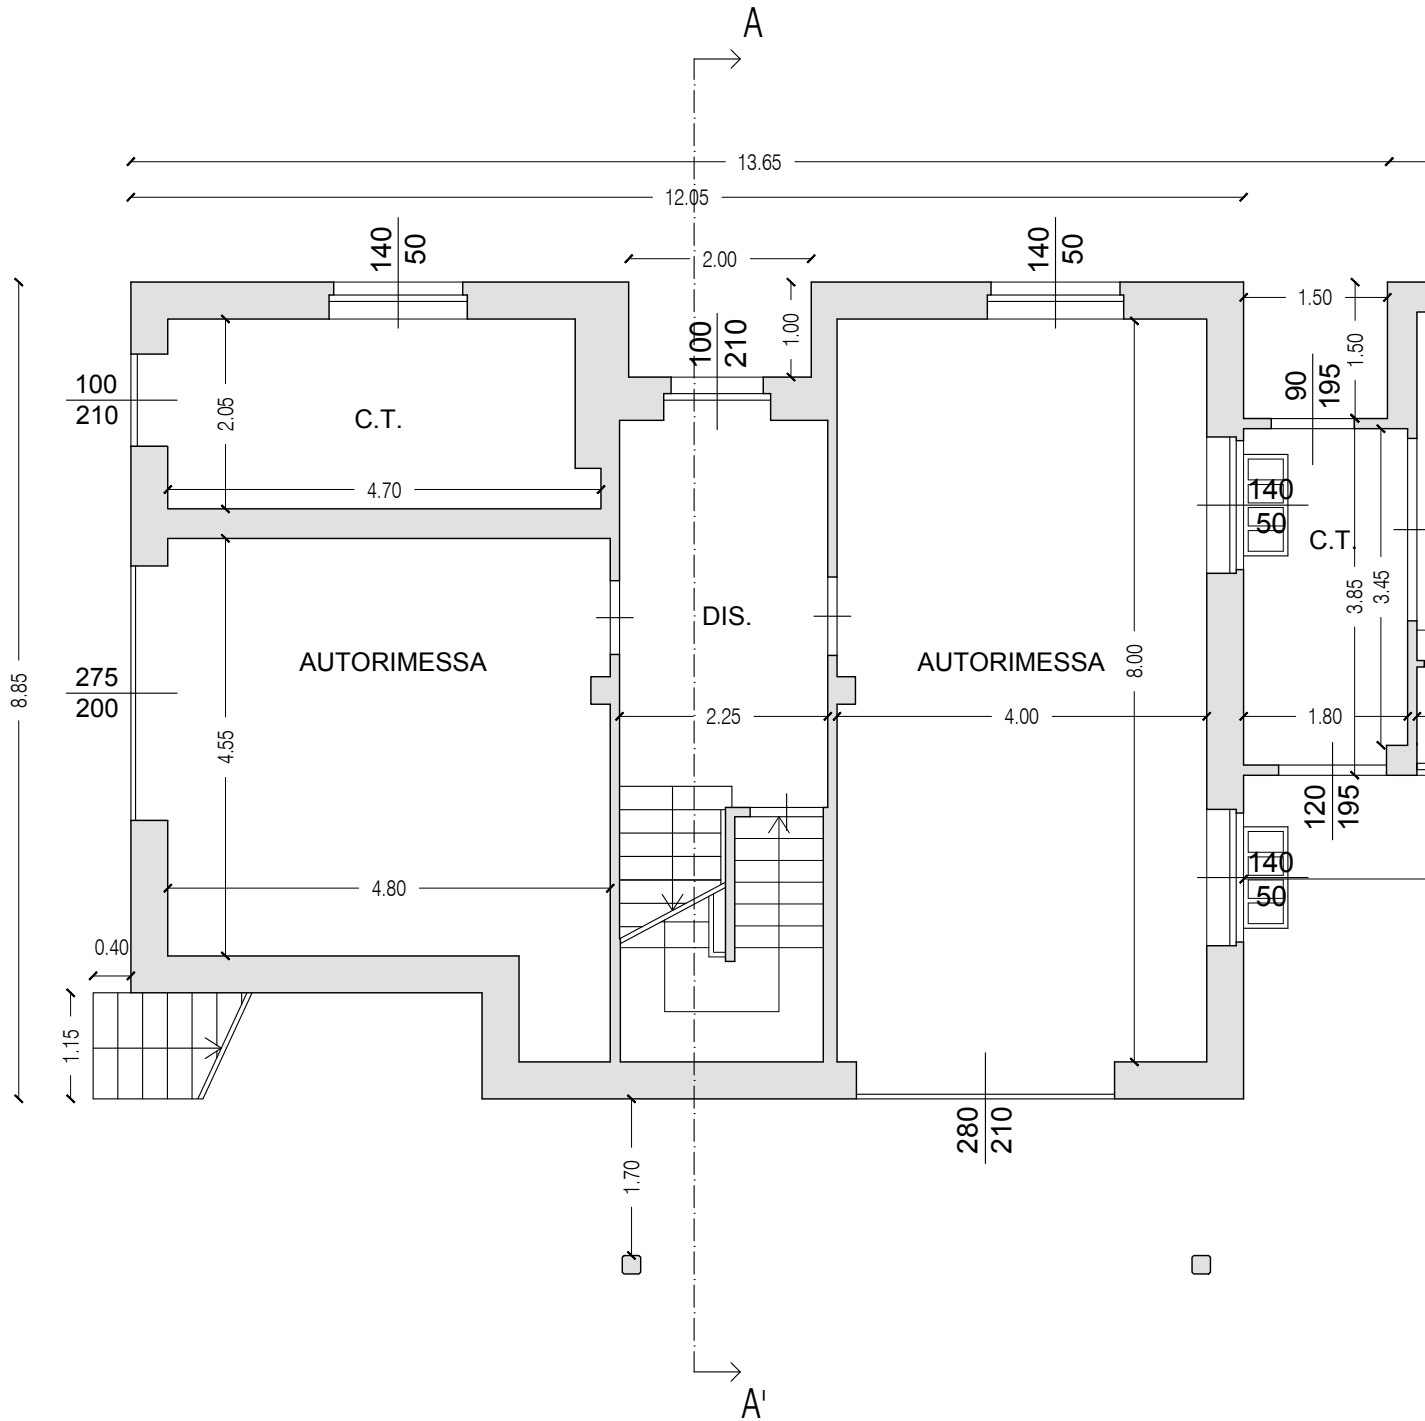

PIANTA PIANO PRIMO_Stato di Fatto

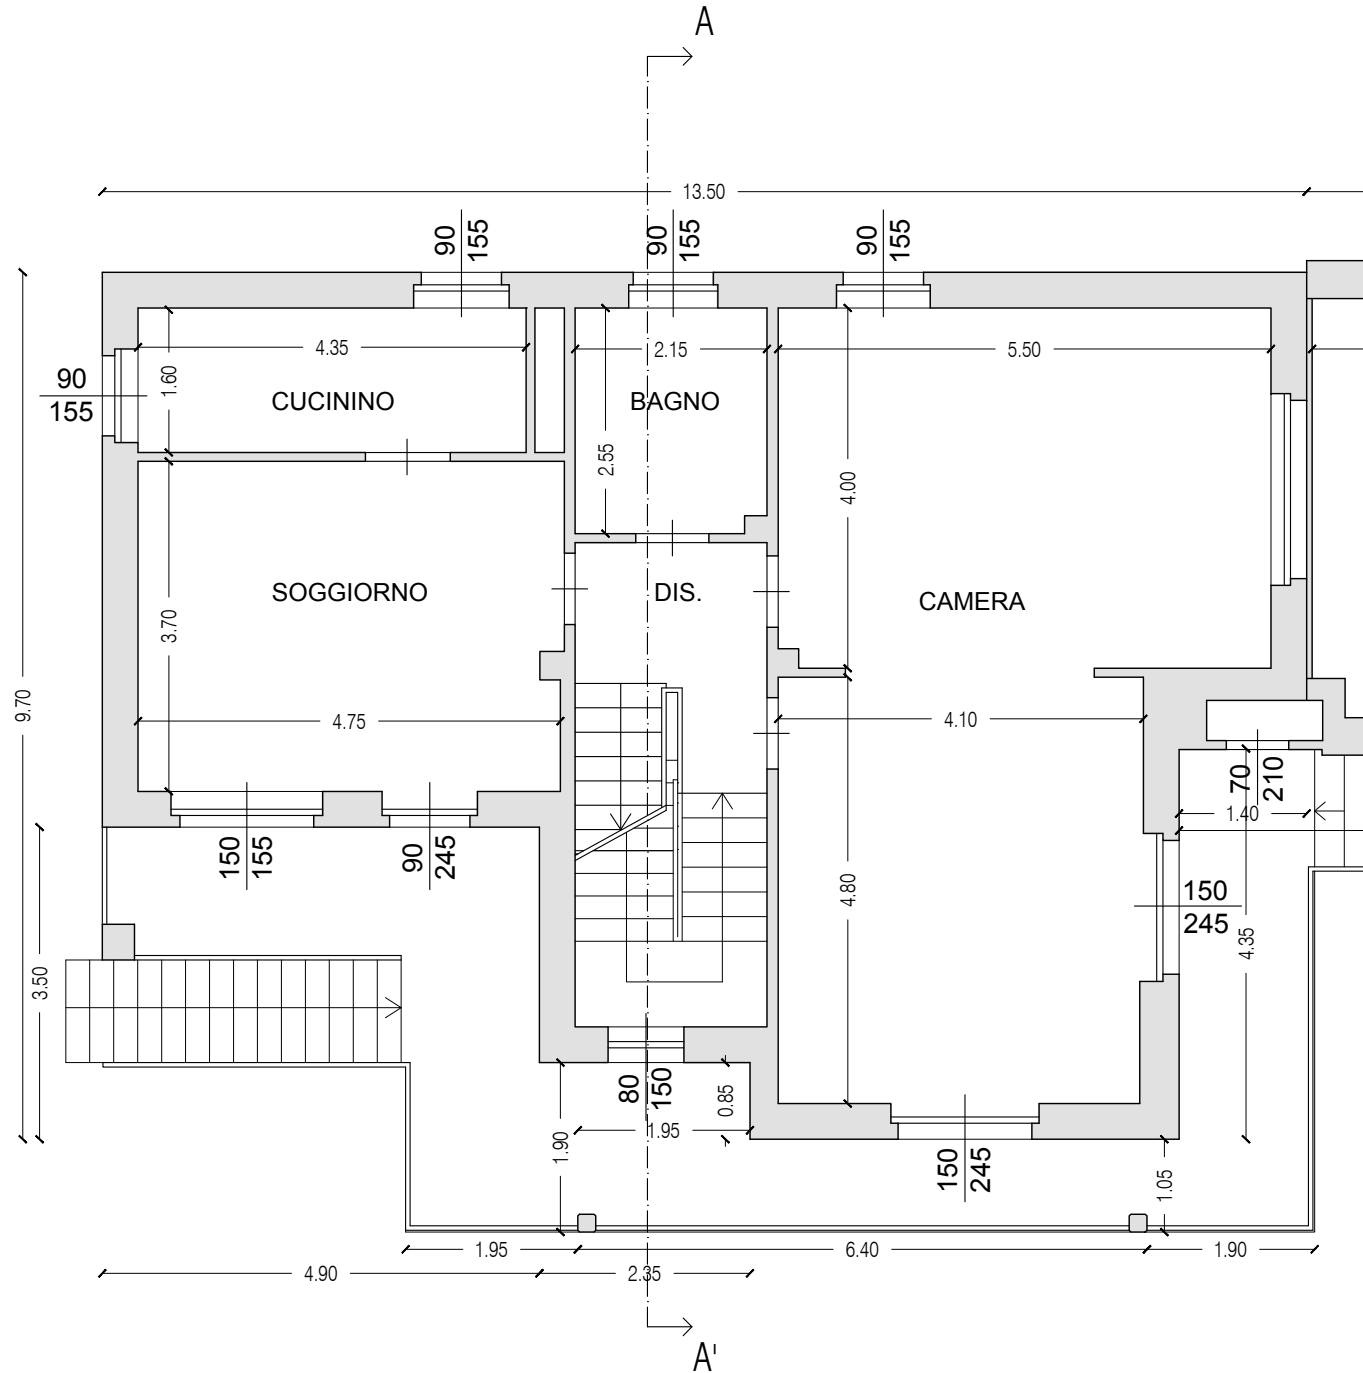

PIANTA PIANO SECONDO _Stato di Fatto

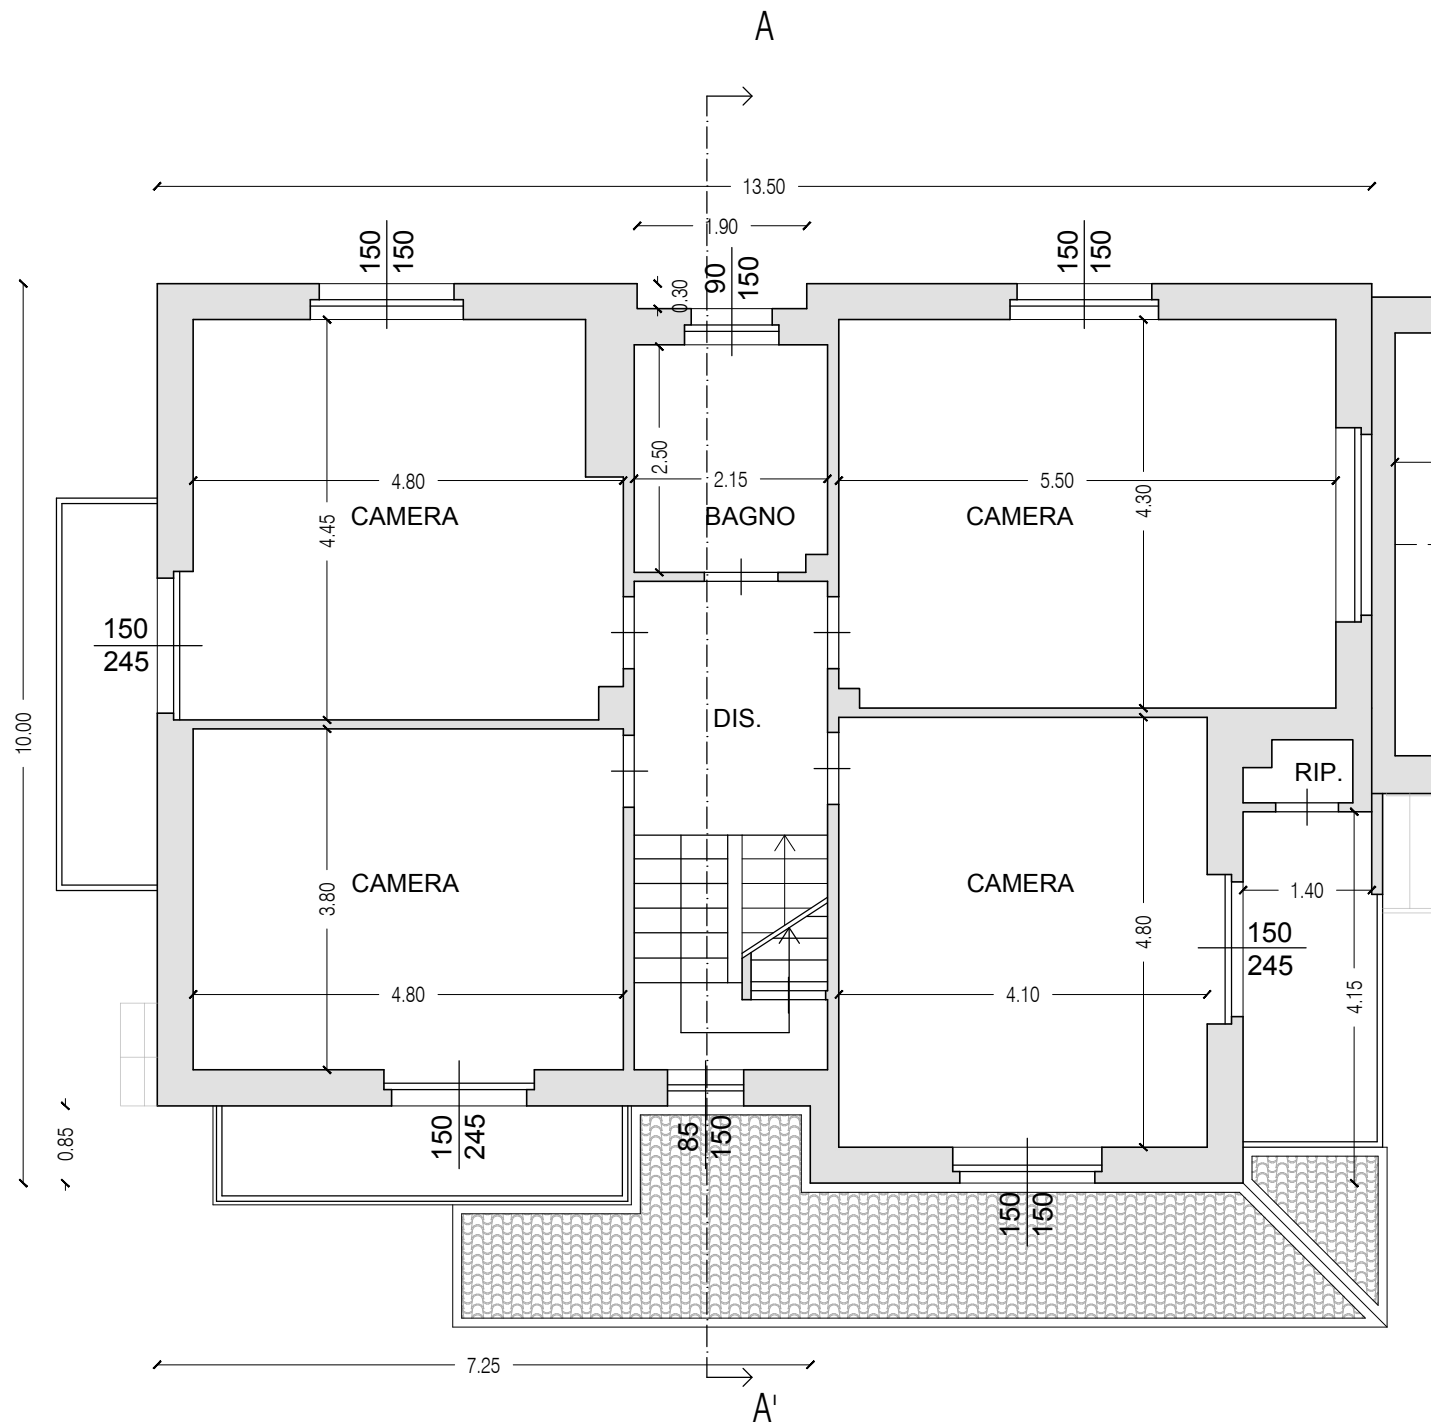

PIANTA PIANO INTERRATO_Stato di Fatto

